


Superficie exterior trasera total 72,92 m²


Superficie exterior trasera total 72,92 m²

Superficie construida
planta baja
77.75 m²

Planta baja
Propuesta 8 viviendas en parcela 5.4
Cuarte de Huerva (Zaragoza)

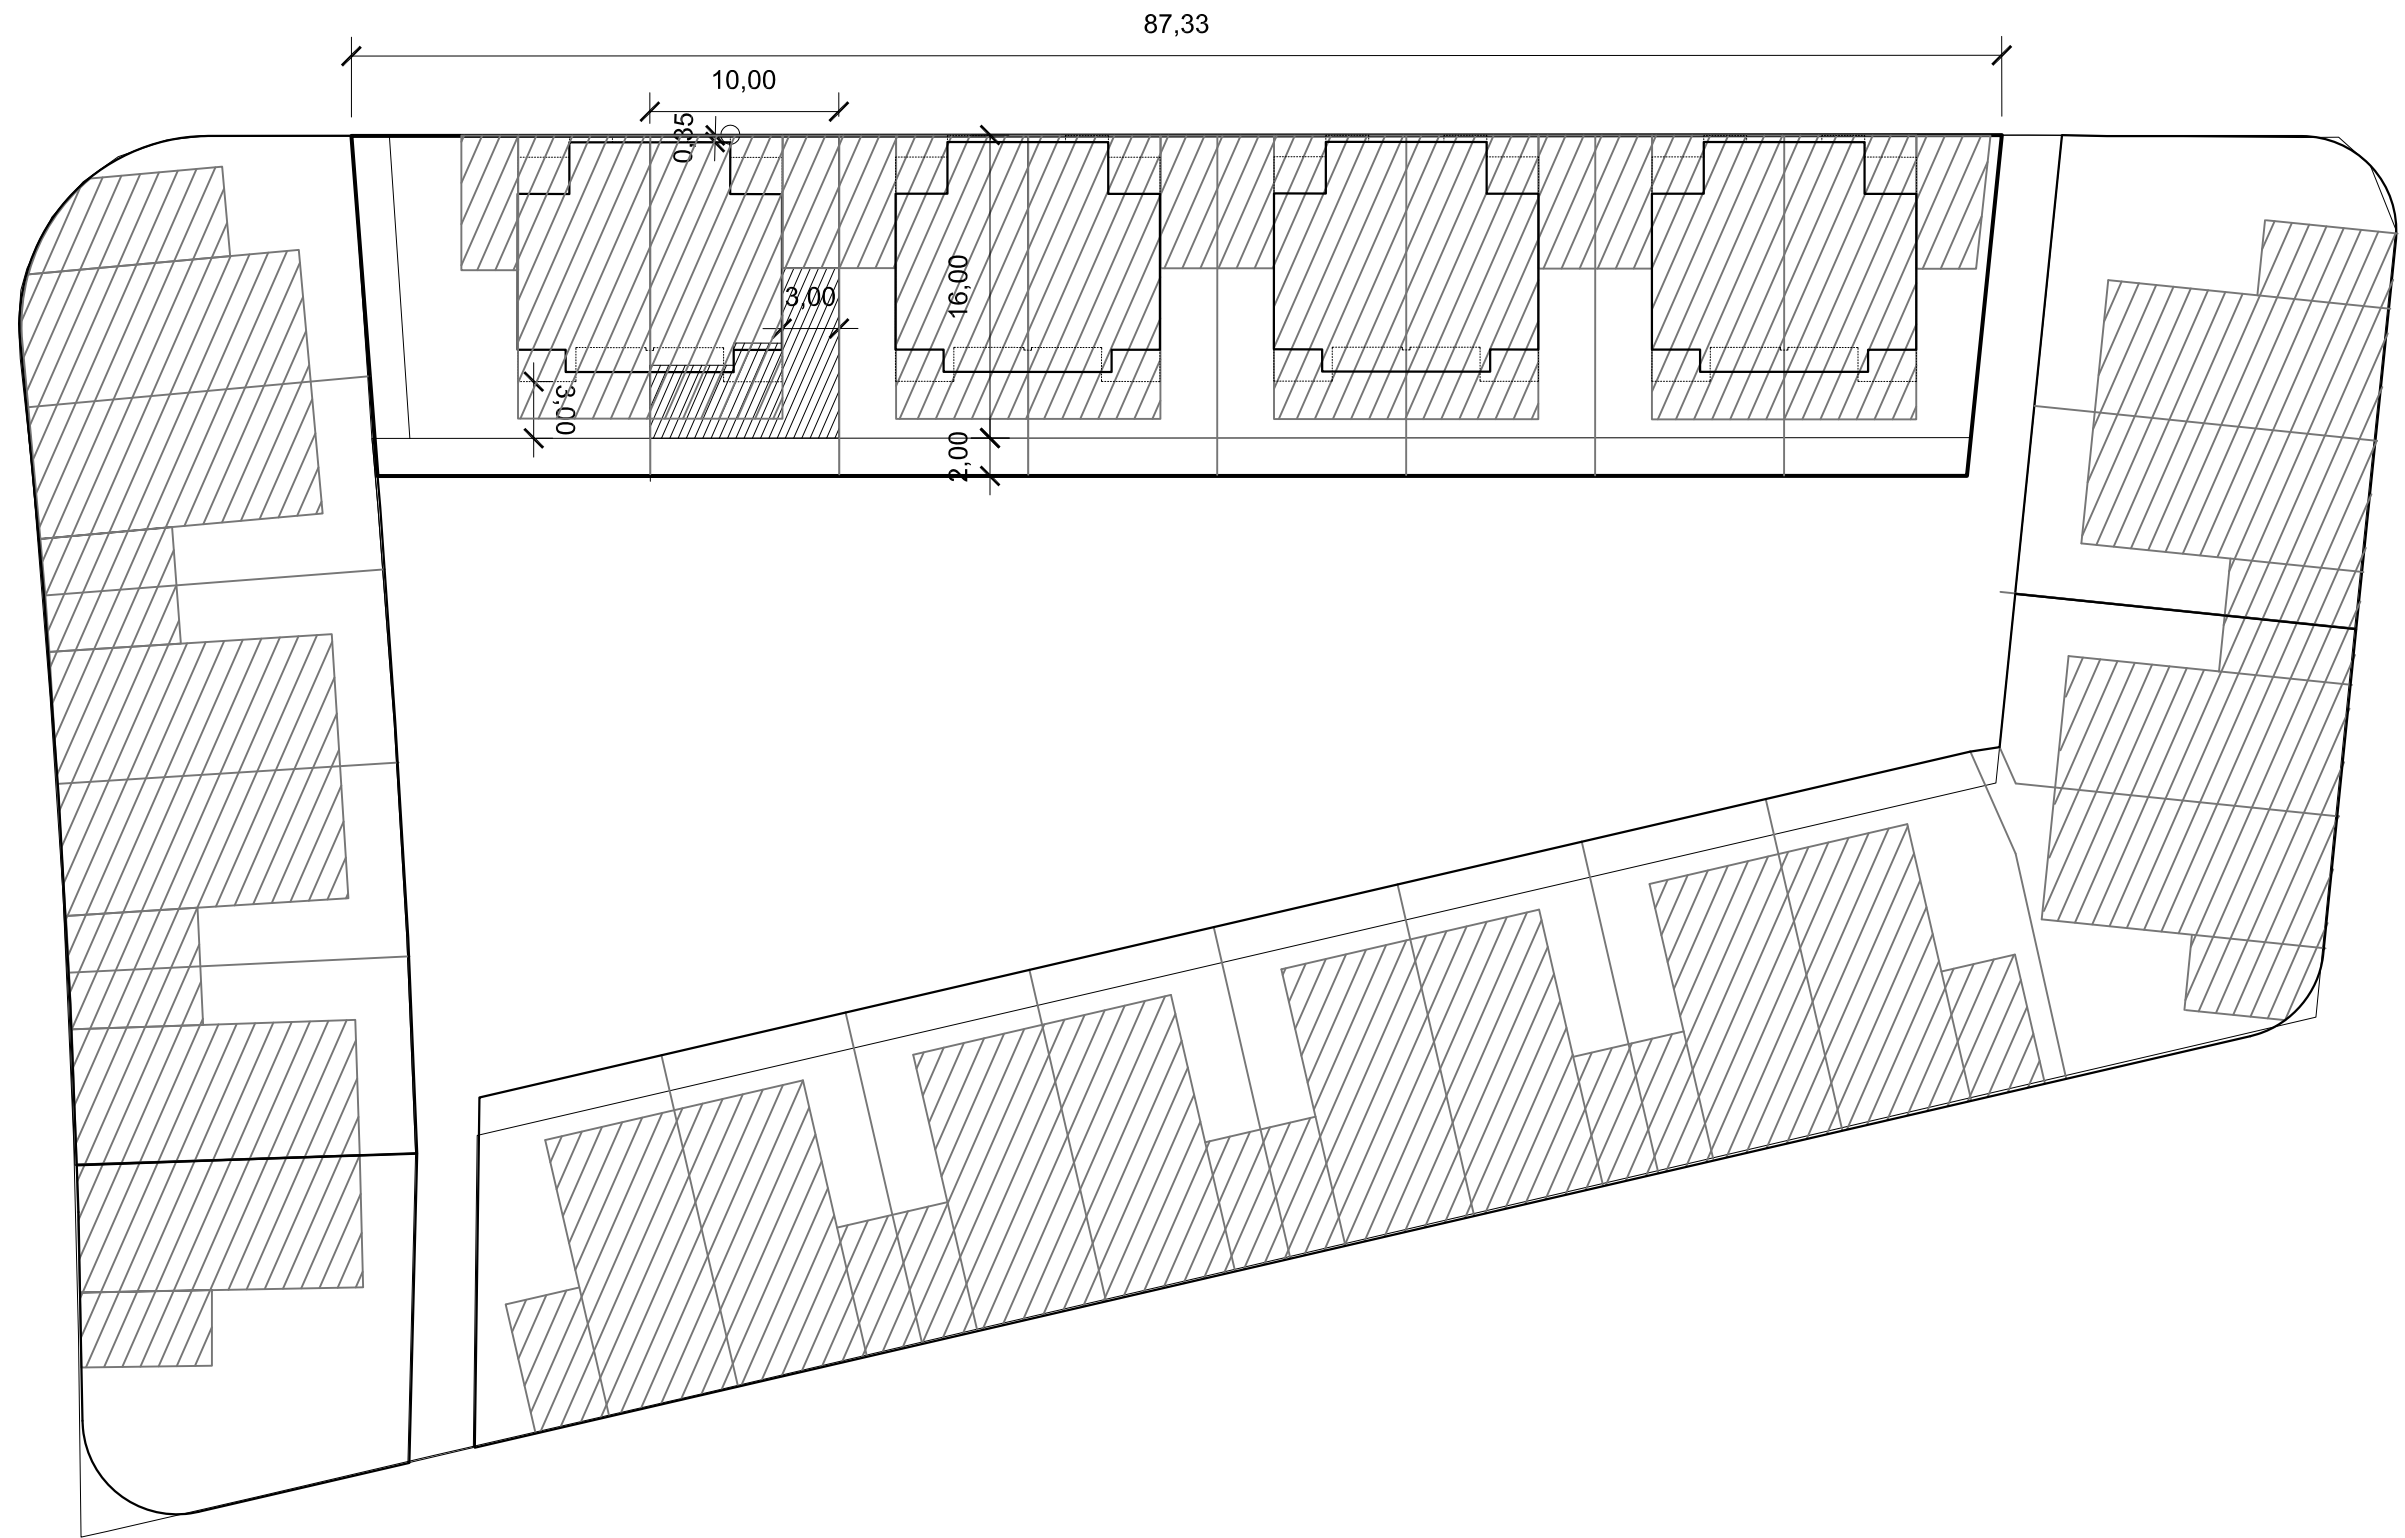

Conjunto
Propuesta 8 viviendas en parcela 5.4
Cuarte de Huerva (Zaragoza)

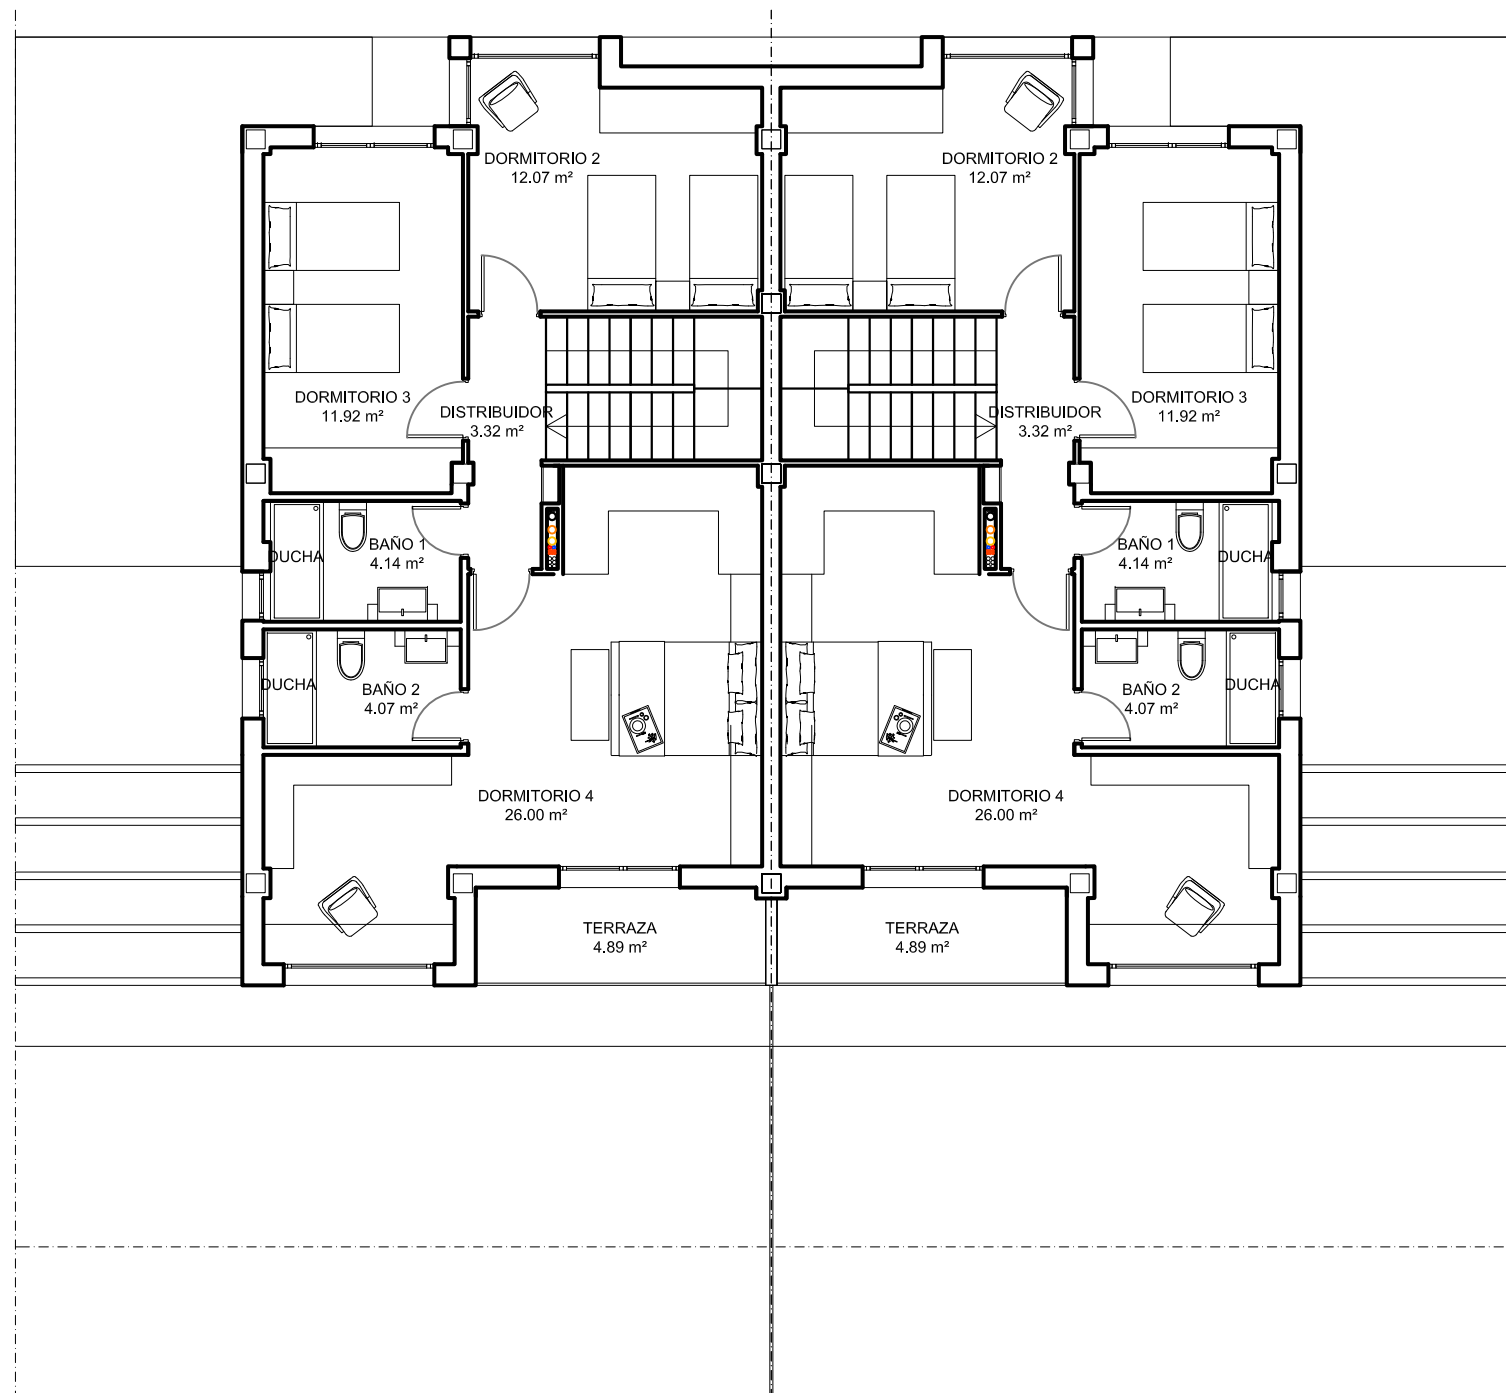

Superficie construida
planta primera
78.75 m²

Planta primera
Propuesta 8 viviendas en parcela 5.4
Cuarte de Huerva (Zaragoza)