

Salón-cocina-comedor.....43,25 m²
Recibidor.....3,17 m²
Despacho.....9,78 m²
Lavadero.....6,26 m²
Aseo.....1,96 m²
SUP. ÚTIL INTERIOR.....64,42 m²

Andador lateral.....4,99 m²
Tendedero.....6,55 m²
Cenador.....11,13 m²
Porche.....1,14 m²
Andador.....8,68 m²
Jardín.....23,82 m²
Jardín uso privativo.....21,70 m²
Jardín delantero.....2,00 m²
Acceso.....4,87 m²
Garaje.....31,19 m²
SUP. ÚTIL EXTERIOR.....116,07 m²


SUP. ÚTIL P0.....180,49 m²

Dormitorio 1.....13,23 m²
Dormitorio 2.....12,70 m²
Distribuidor.....4,18 m²
Dormitorio 3.....9,13 m²
Dormitorio 4.....15,07 m²
Baño 1.....3,69 m²
Baño 2.....4,52 m²
SUP. ÚTIL INTERIOR.....62,52 m²

Mirador.....4,66 m²
SUP. ÚTIL EXTERIOR.....4,66 m²


SUP. ÚTIL P1.....67,18 m²

SUP. ÚTIL TOTAL.....247,67 m²

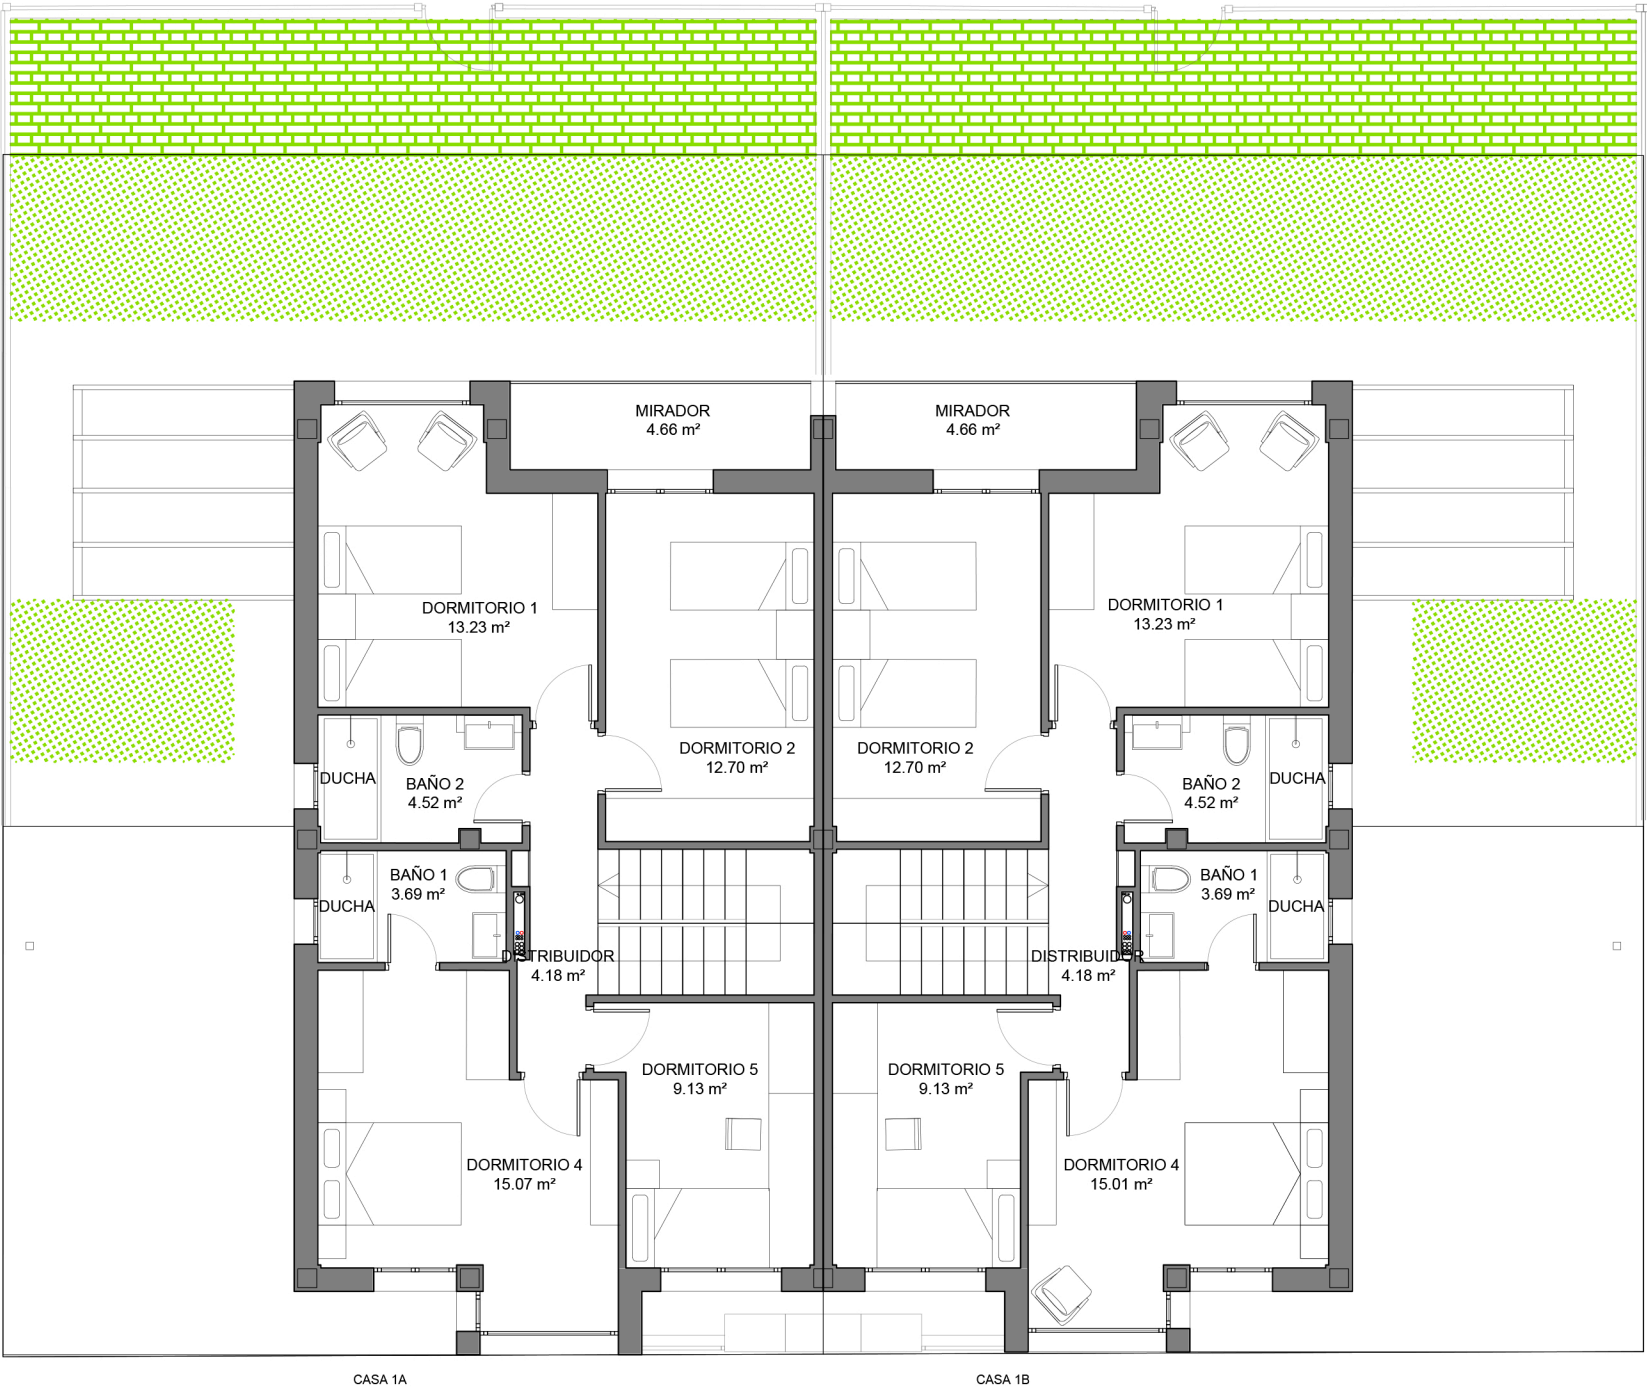

RH2 Rincondes del Huerva 2
última fase

PAREADO 1A-1B || Planta 1 || E_ 1/100
OPCIÓN 2 CUATRO DORMITORIOS
ESTE PLANO NO SUPONE UN DOCUMENTO CONTRACATUAL

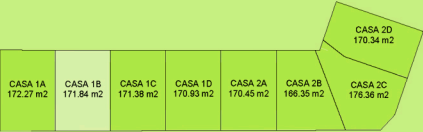

Salón-cocina-comedor.....43,25 m²
Recibidor.....3,17 m²
Despacho.....9,78 m²
Lavadero.....6,26 m²
Aseo.....1,96 m²
SUP. ÚTIL INTERIOR.....64,42 m²

Andador lateral.....4,99 m²
Tendedero.....6,58 m²
Cenador.....11,15 m²
Porche.....1,14 m²
Andador.....8,66 m²
Jardín.....23,75 m²
Jardín uso privativo.....21,70 m²
Jardín delantero.....2,00 m²
Acceso.....4,84 m²
Garaje.....30,88 m²
SUP. ÚTIL EXTERIOR.....115,69 m²

SUP. ÚTIL P0.....180,11 m²

Dormitorio 1.....13,23 m²
Dormitorio 2.....12,70 m²
Distribuidor.....4,18 m²
Dormitorio 3.....9,13 m²
Dormitorio 4.....15,01 m²
Baño 1.....3,69 m²
Baño 2.....4,52 m²
SUP. ÚTIL INTERIOR.....62,46 m²

Mirador.....4,66 m²
SUP. ÚTIL EXTERIOR.....4,66 m²

SUP. ÚTIL P1.....67,12 m²

SUP. ÚTIL TOTAL.....247,23 m²